סנטרל פארק

CENTRAL PARK
The Heart Of Elad


RAVITZ
רבץ השקעות בע"מ

קבוצת ידות


אלף - בית אדריכלים

אשל הירדן
ליזום. לתכנן. לבצע.

- הקווים המקווקווים באזורי המרפסות מייצגים את קונטור המרפסות בקומה שמעל בלבד.
- ראה רשימת הערות בתחילת חוברת תכניות המכר.

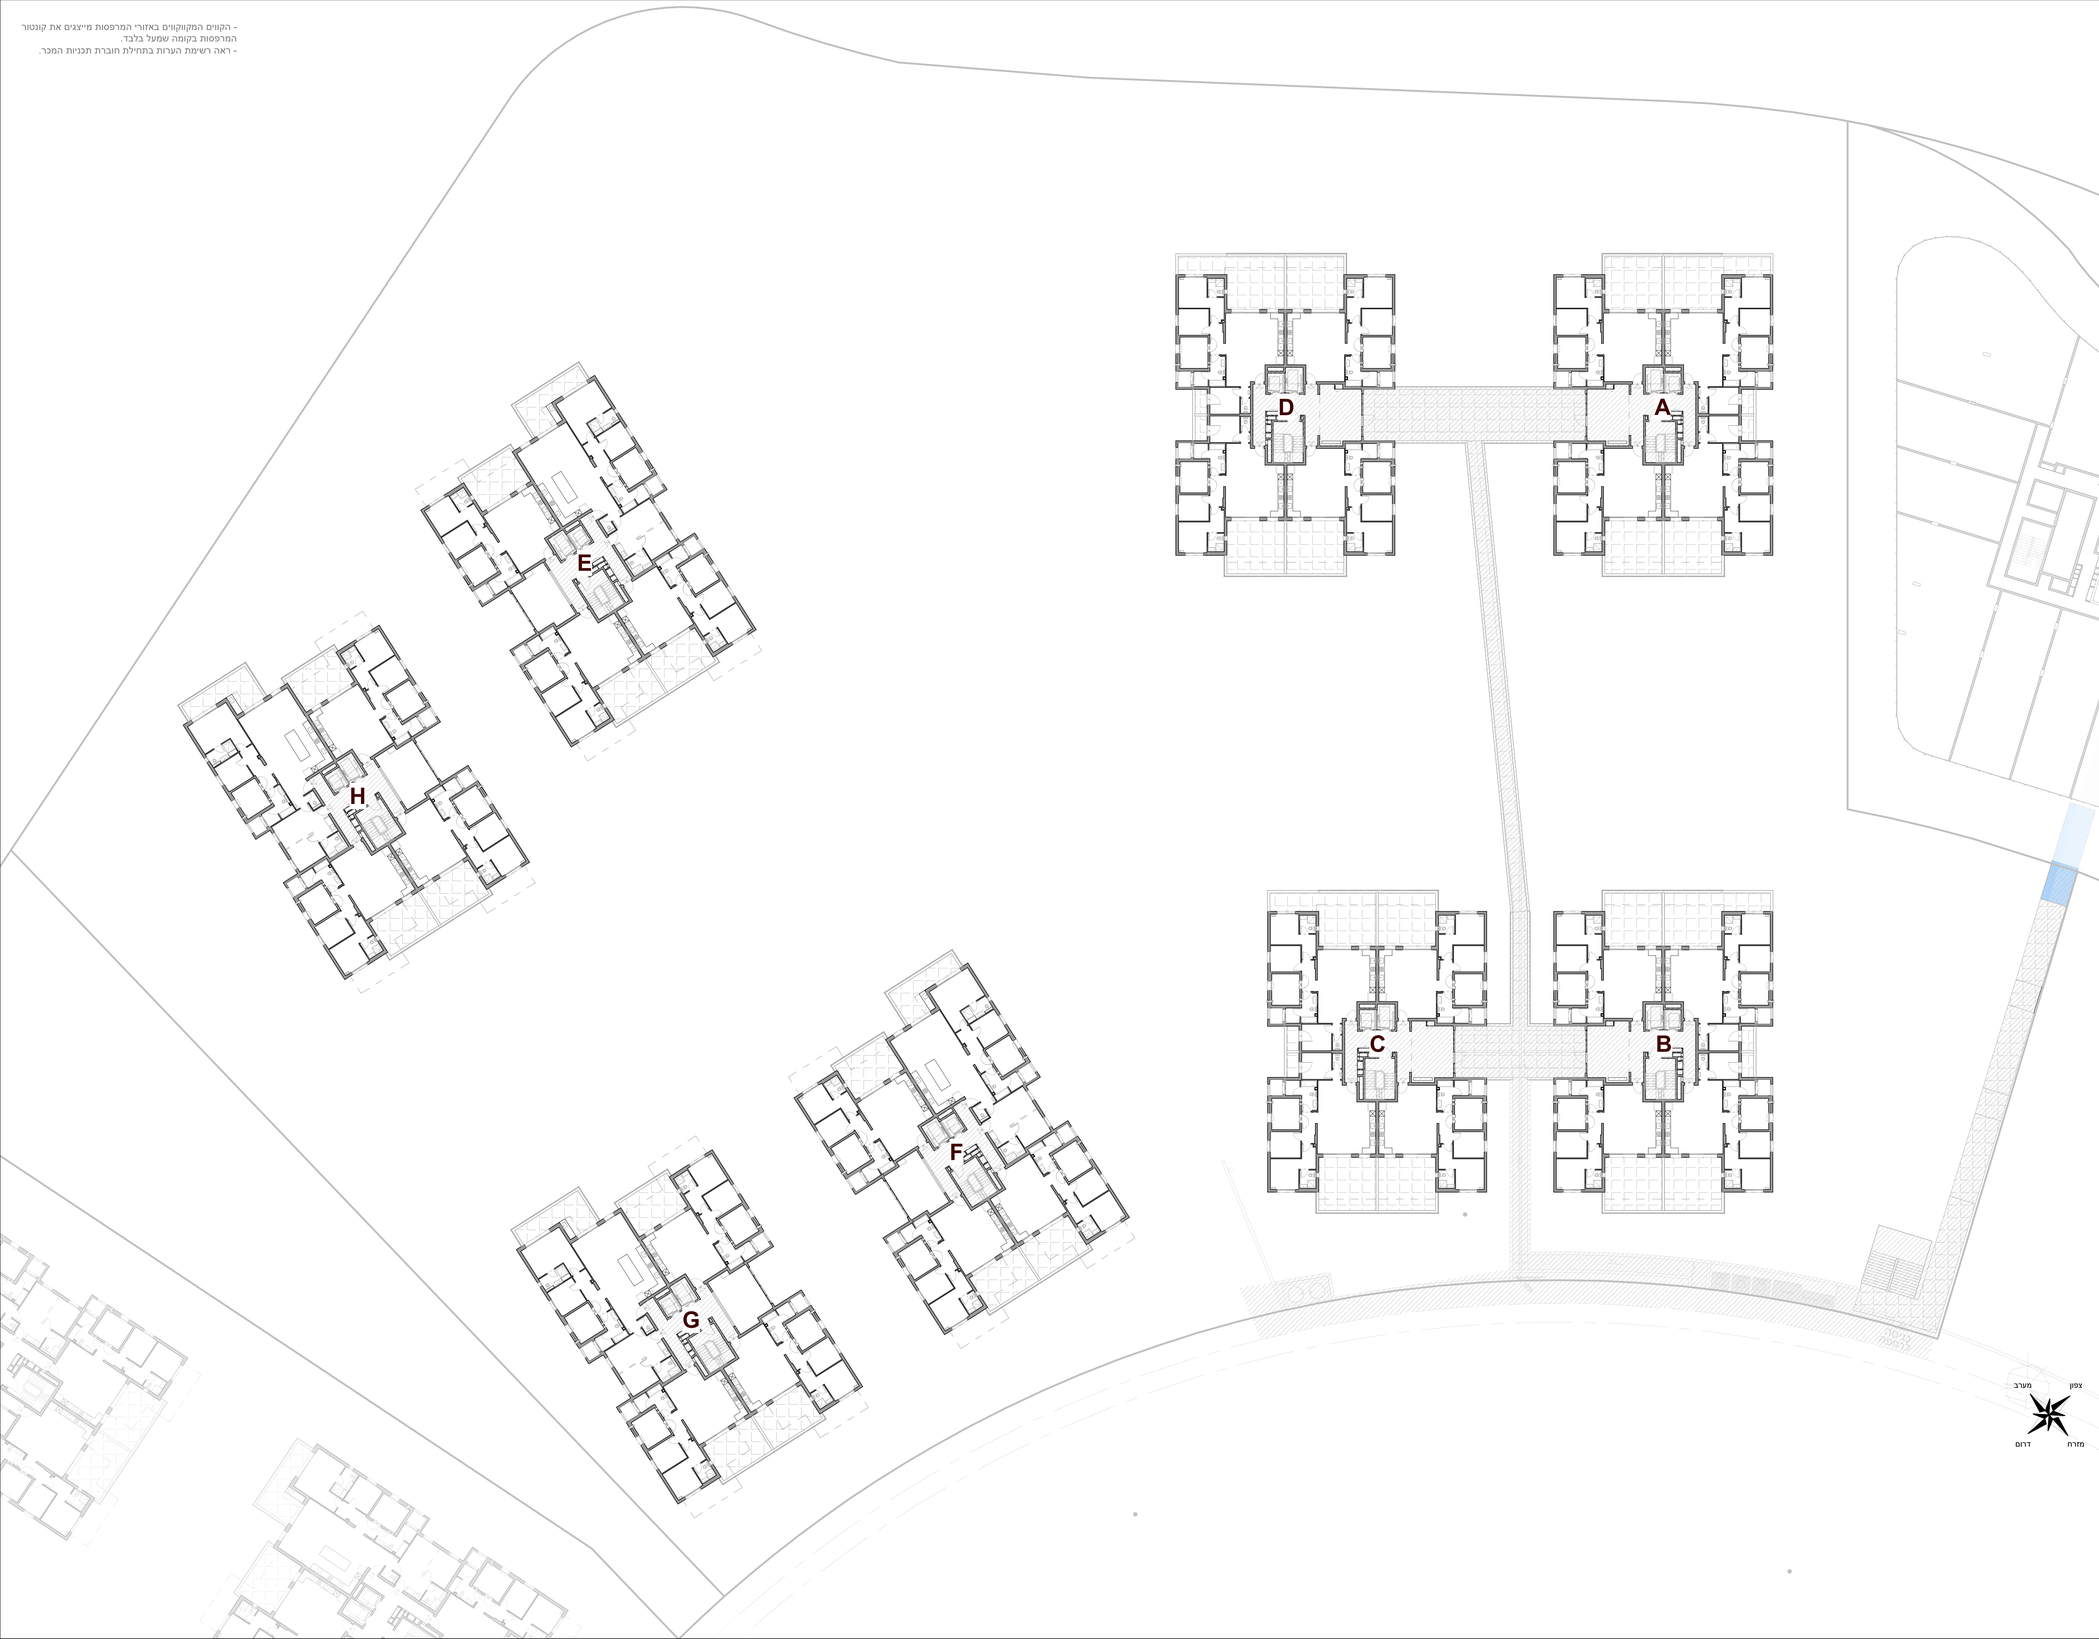

סנטרל פארק

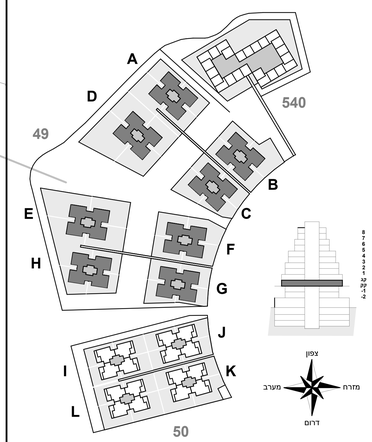

RAVITZ
רבין השקעות בע"מ
אלי אב בנין ארדיכלים
זכות ידות
אשל הירדן
ליזום. לתכנן. לבצע.

CENTRAL PARK
The Heart Of Elad

M1-49-01 | ABCD – ק.קרקע
EFGH – ק.גלריה

קנ"מ	מבנה
1 : 250	ABCDEFGH

חתימת הרוכש


תאריך חתימה

חתימת החברה


התכנית אינה סופית ומותנית בקבלת היתר בנייה ייתכנו שינויים בהתאם לדרישות הרשויות, היועצים הטכניים והחלטות החברה

15/10/26

- הקווים המקווקווים באזורי המרפסות מייצגים את קונטור המרפסות בקומה שמעל בלבד.
- ראה רשימת הערות בתחילת חוברת תכניות המכר.

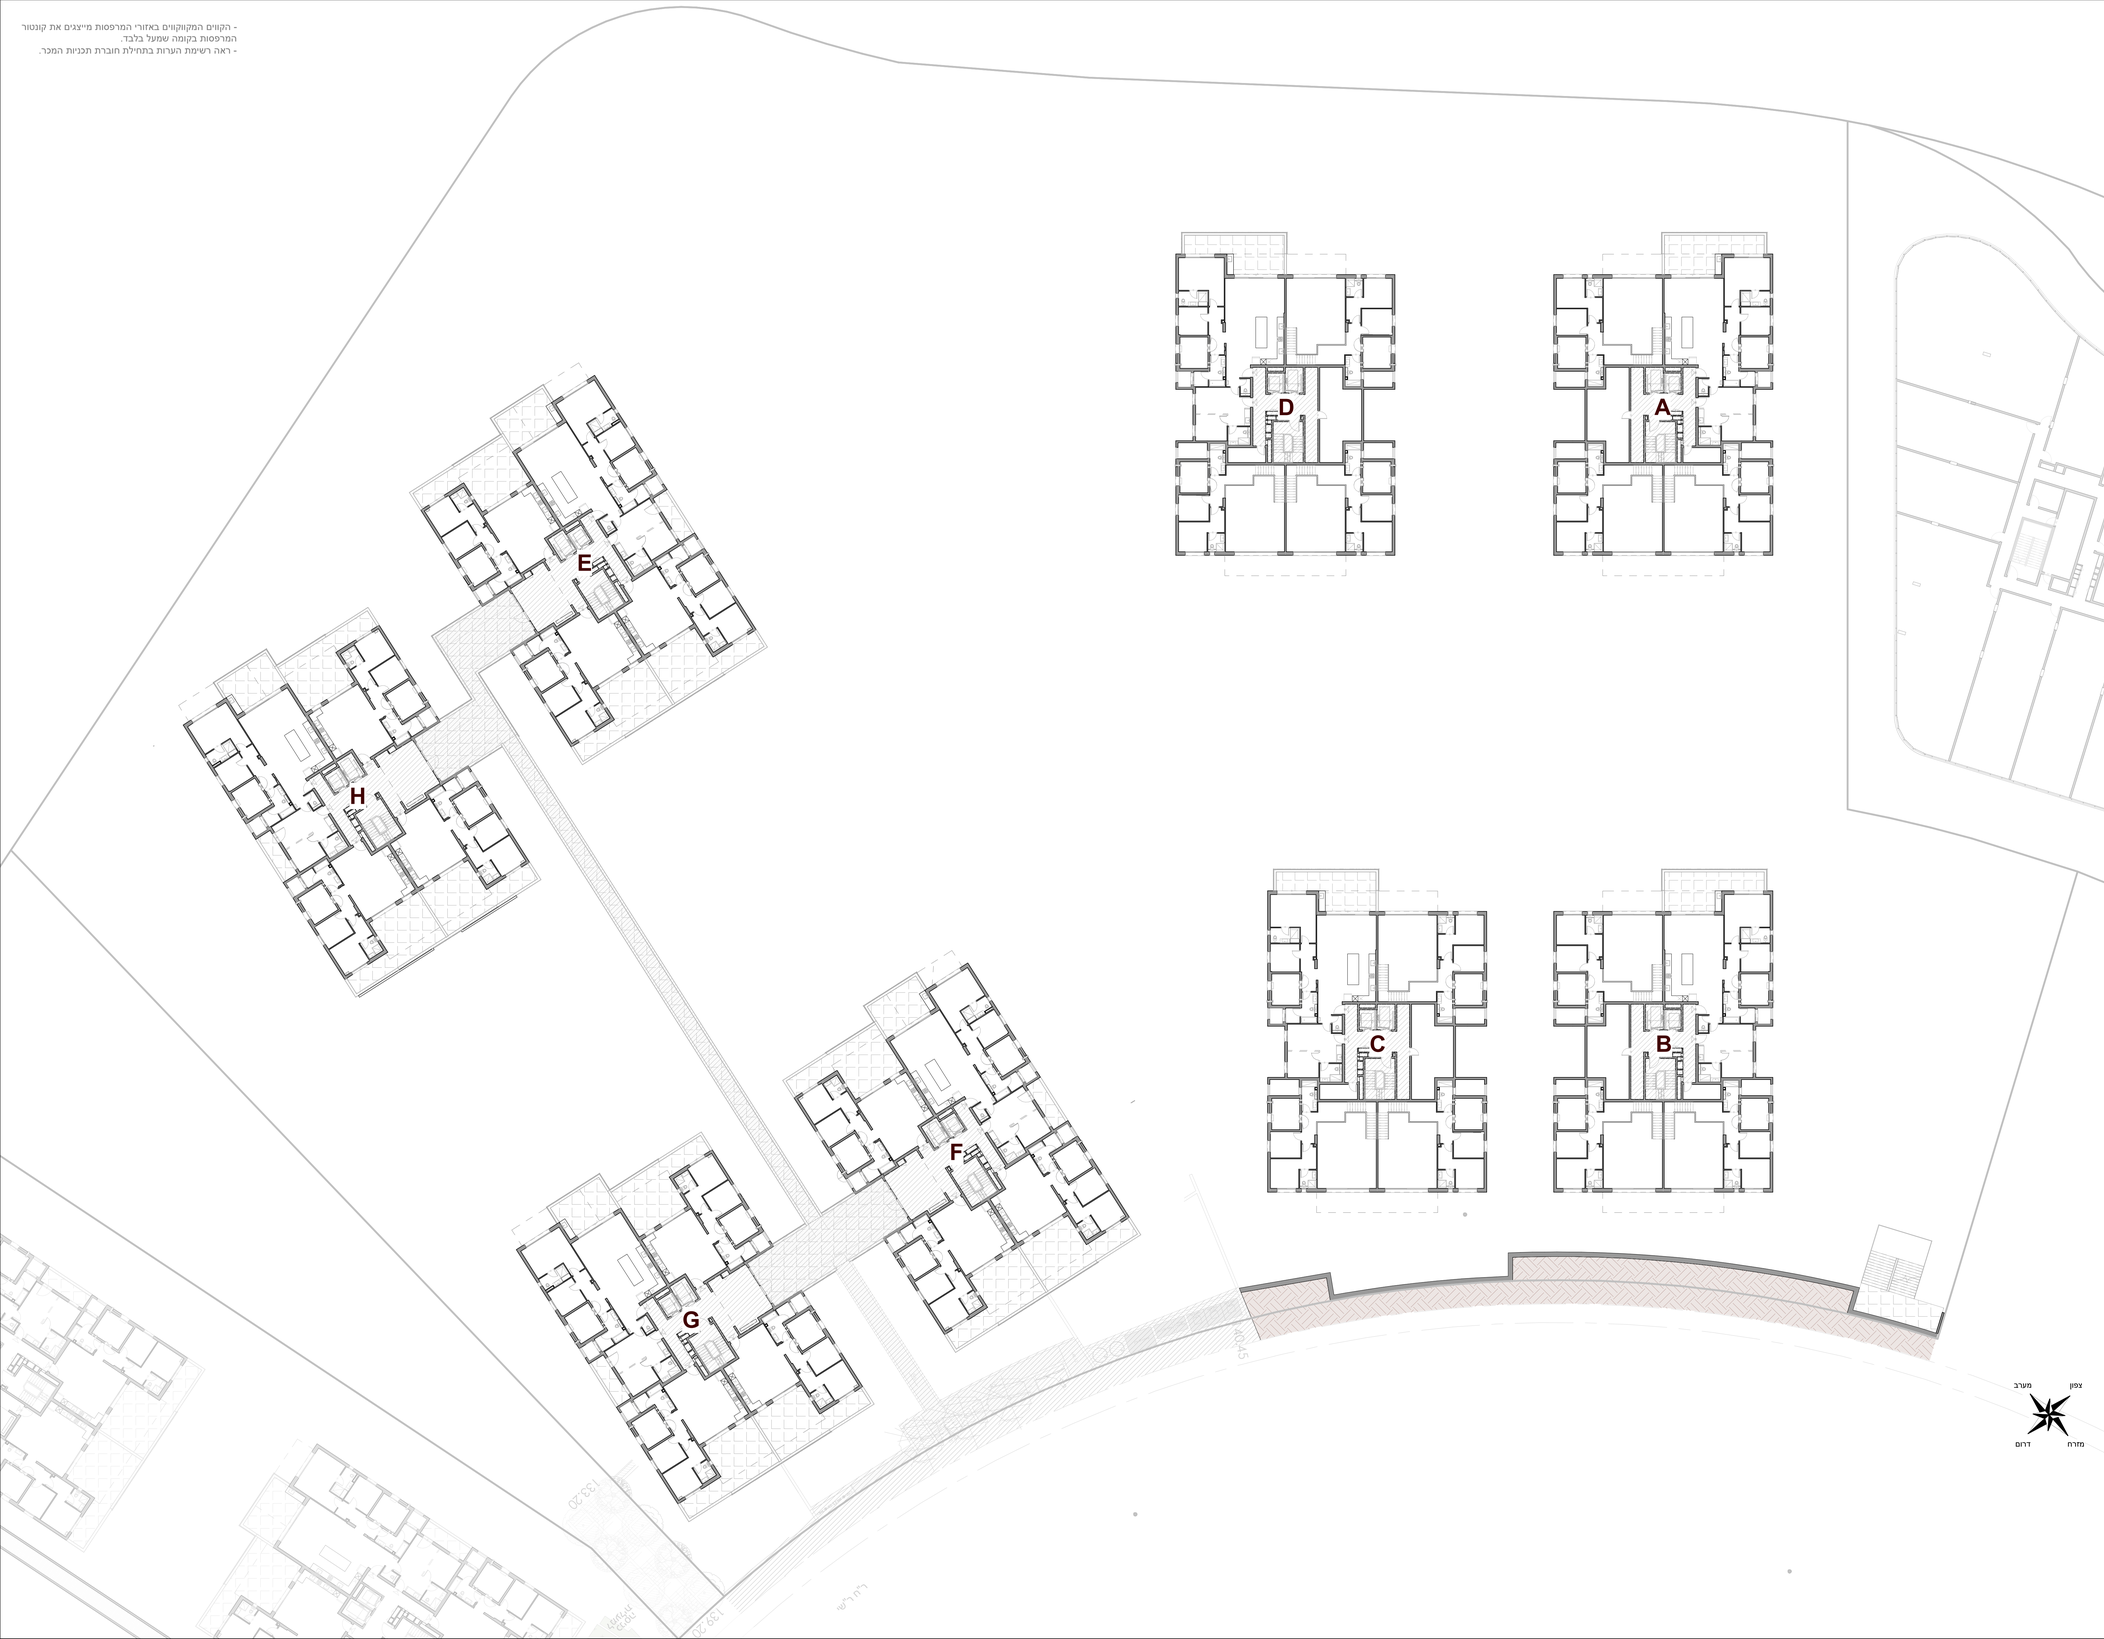

סנטרל פארק

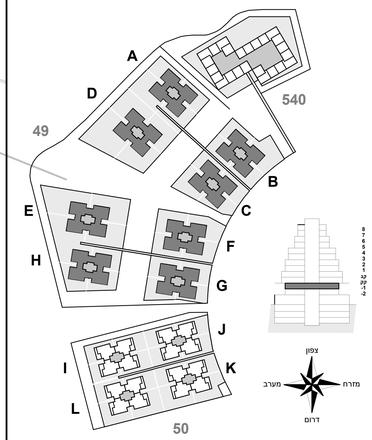

RAVITZ רבין השקעות בע"מ
אלי אב בנין ארדיכלים
זאנה ידות
אשל הירדן ליזום. לתכנן. לבצע.

CENTRAL PARK The Heart Of Elad

M1-49-02 | קומה 01- – ABCD
ק.קרקע – EFGH

קנ"מ	מבנה
1 : 250	ABCDEFGH

חתימת הרוכש

תאריך חתימה

חתימת החברה


התכנית אינה סופית ומותנית בקבלת היתר בנייה ייתכנו שינויים בהתאם לדרישות הרשויות, היועצים הטכניים והחלטות החברה

15/10/26

- הקווים המקווקווים באזורי המרפסות מייצגים את קונטור המרפסות בקומה שמעל בלבד.
- ראה רשימת הערות בתחילת חוברת תכניות המכר.



סנטרל פארק

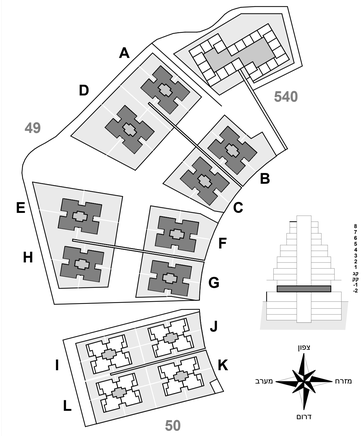

RAVITZ רביץ השקעות בע"מ
אדר - בית מהנדסים
ידות
אשל הירדן
ליזום. לתכנן. לבצע.

CENTRAL PARK
The Heart Of Elad

M1-49-03 | קומה 02- – ABCD
קומה 01- – EFGH

קנ"מ	מבנה
1 : 250	ABCDEFGH

חתימת הרוכש

תאריך חתימה

חתימת החברה

התכנית אינה סופית ומותנית בקבלת היתר בנייה ייתכנו שינויים בהתאם לדרישות הרשויות, היועצים הטכניים והחלטות החברה

15/10/26

- הקווים המקווקווים באזורי המרפסות מייצגים את קונטור המרפסות בקומה שמעל בלבד.
- ראה רשימת הערות בתחילת חוברת תכניות המכר.

סנטרל פארק

RAVITZ רביץ השקעות בע"מ
ידות
AB אלרא - בית אדריכלים
אשל הירדן
ליזום. לתכנן. לבצע.

CENTRAL PARK
The Heart Of Elad

ק.מסחר | M1-49-04

קנ"מ	מבנה
1 : 250	ABCDEFGH

חתימת הרוכש

תאריך חתימה

חתימת החברה

התכנית אינה סופית ומותנית בקבלת היתר בנייה ייתכנו שינויים בהתאם לדרישות הרשויות, היועצים הטכניים והחלטות החברה


15/10/26

- הקווים המקווקווים באזורי המרפסות מייצגים את קונטור המרפסות בקומה שמעל בלבד.
- ראה רשימת הערות בתחילת חוברת תכניות המכר.

A
D
E
H
G
F
C
B

צפון
מערב
מזרח
דרום

סנטרל פארק

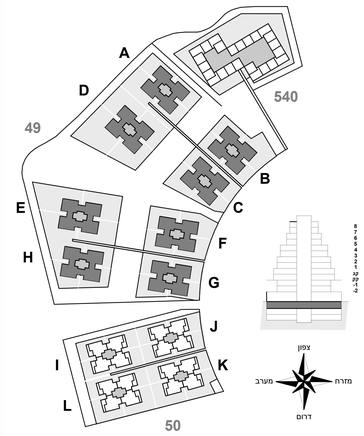

RAVITZ
רביץ השקעות בע"מ
AB
אלרב - בית מרידורים
ידות
אשל הירדן
ליזום. לתכנן. לבצע.

CENTRAL PARK
The Heart Of Elad

ק.חניון 01- | M1-49-05

קנ"מ	מבנה
1 : 250	ABCDEFGH

חתימת הרוכש

תאריך חתימה

חתימת החברה

התכנית אינה סופית ומותנית בקבלת היתר בנייה ייתכנו שינויים בהתאם לדרישות הרשויות, היועצים הטכניים והחלטות החברה


15/10/26

- הקווים המקווקווים באזורי המרפסות מייצגים את קונטור המרפסות בקומה שמעל בלבד.
- ראה רשימת הערות בתחילת חוברת תכניות המכר.

A
D
E
H
G
F
C
B

צפון
מערב
מזרח
דרום

סנטרל פארק

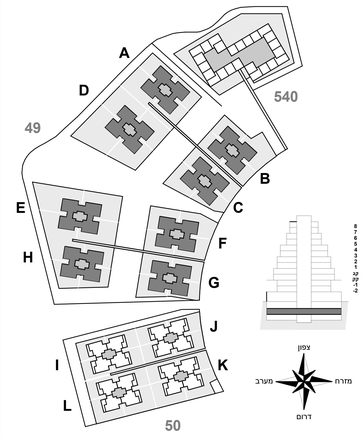

RAVITZ רביץ השקעות בע"מ
AB אלרב - בית אדריכלים
ידות
אשל הירדן
ליזום. לתכנן. לבנות.

CENTRAL PARK
The Heart Of Elad

ק.חניון 02- | M1-49-06

קנ"מ	מבנה
1 : 250	ABCDEFGH

חתימת הרוכש

תאריך חתימה


חתימת החברה

התכנית אינה סופית ומותנית בקבלת היתר בנייה ייתכנו שינויים בהתאם לדרישות הרשויות, היועצים הטכניים והחלטות החברה

15/10/26

- הקווים המקווקווים באזורי המרפסות מייצגים את קונטור המרפסות בקומה שמעל בלבד.
- ראה רשימת הערות בתחילת חוברת תכניות המכר.

סנטרל פארק

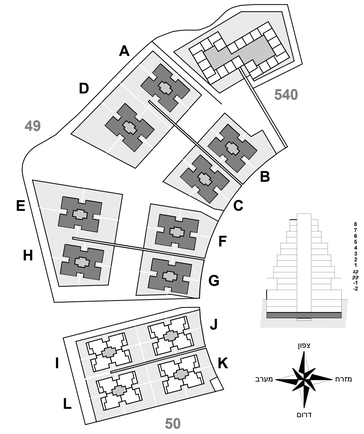

RAVITZ רביץ השקעות בע"מ
אלה - בית אדריכלים
ידות
אשל הירדן
ליזום. לתכנן. לבצע.

CENTRAL PARK
The Heart Of Elad

ק.חניון 03- | M1-49-07

קנ"מ	מבנה
1 : 250	ABCDEFGH

חתימת הרוכש

תאריך חתימה

חתימת החברה

התכנית אינה סופית ומותנית בקבלת היתר בנייה ייתכנו שינויים בהתאם לדרישות הרשויות, היועצים הטכניים והחלטות החברה

01/11/26